



ŐCSÉNY KÖZSÉG KT. ÁLTAL 26 / 2010. (III. 10.) SZÁMÚ HATÁROZATTAL JÓVÁHAGYOTT
TELEPÜLÉSSZERKEZETI TERV KIVONATA

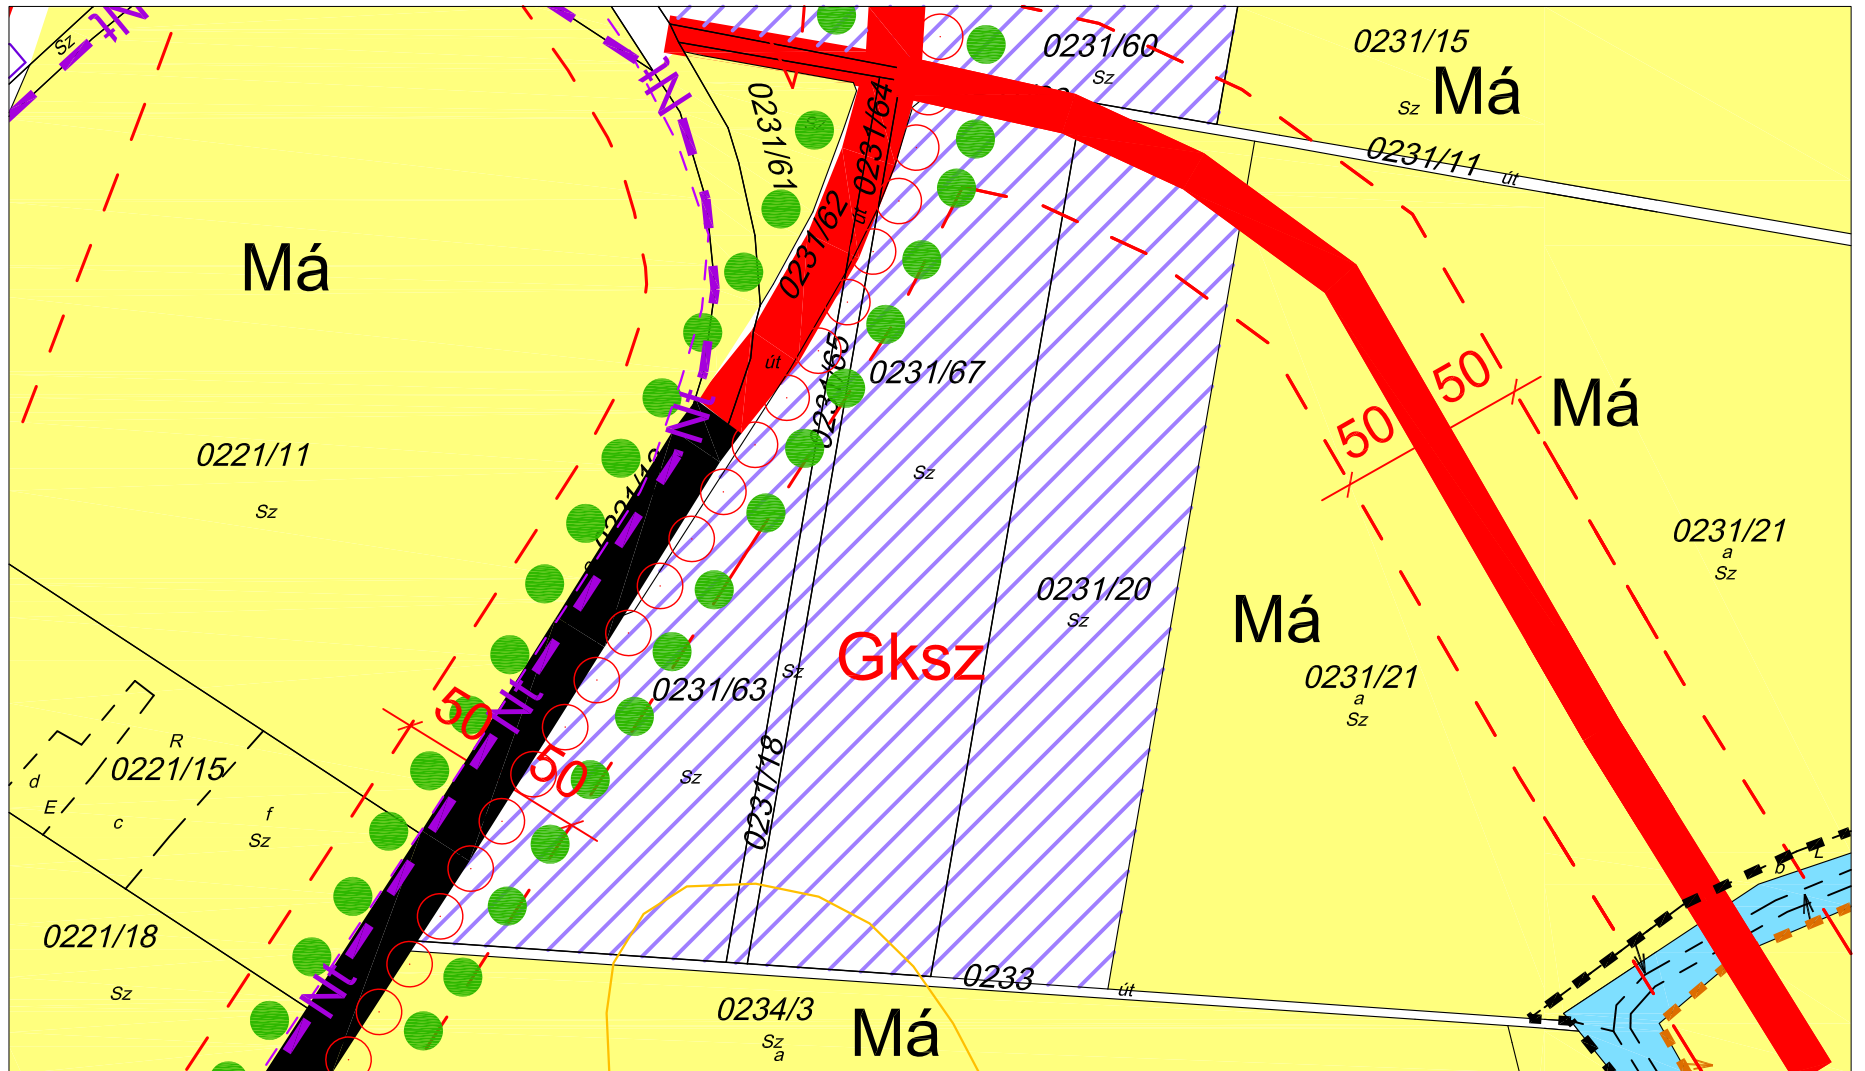

ŐCSÉNY KÖZSÉG TELEPÜLÉSSZERKEZETI TERVLAPJÁNAK MÓDOSÍTÁSA

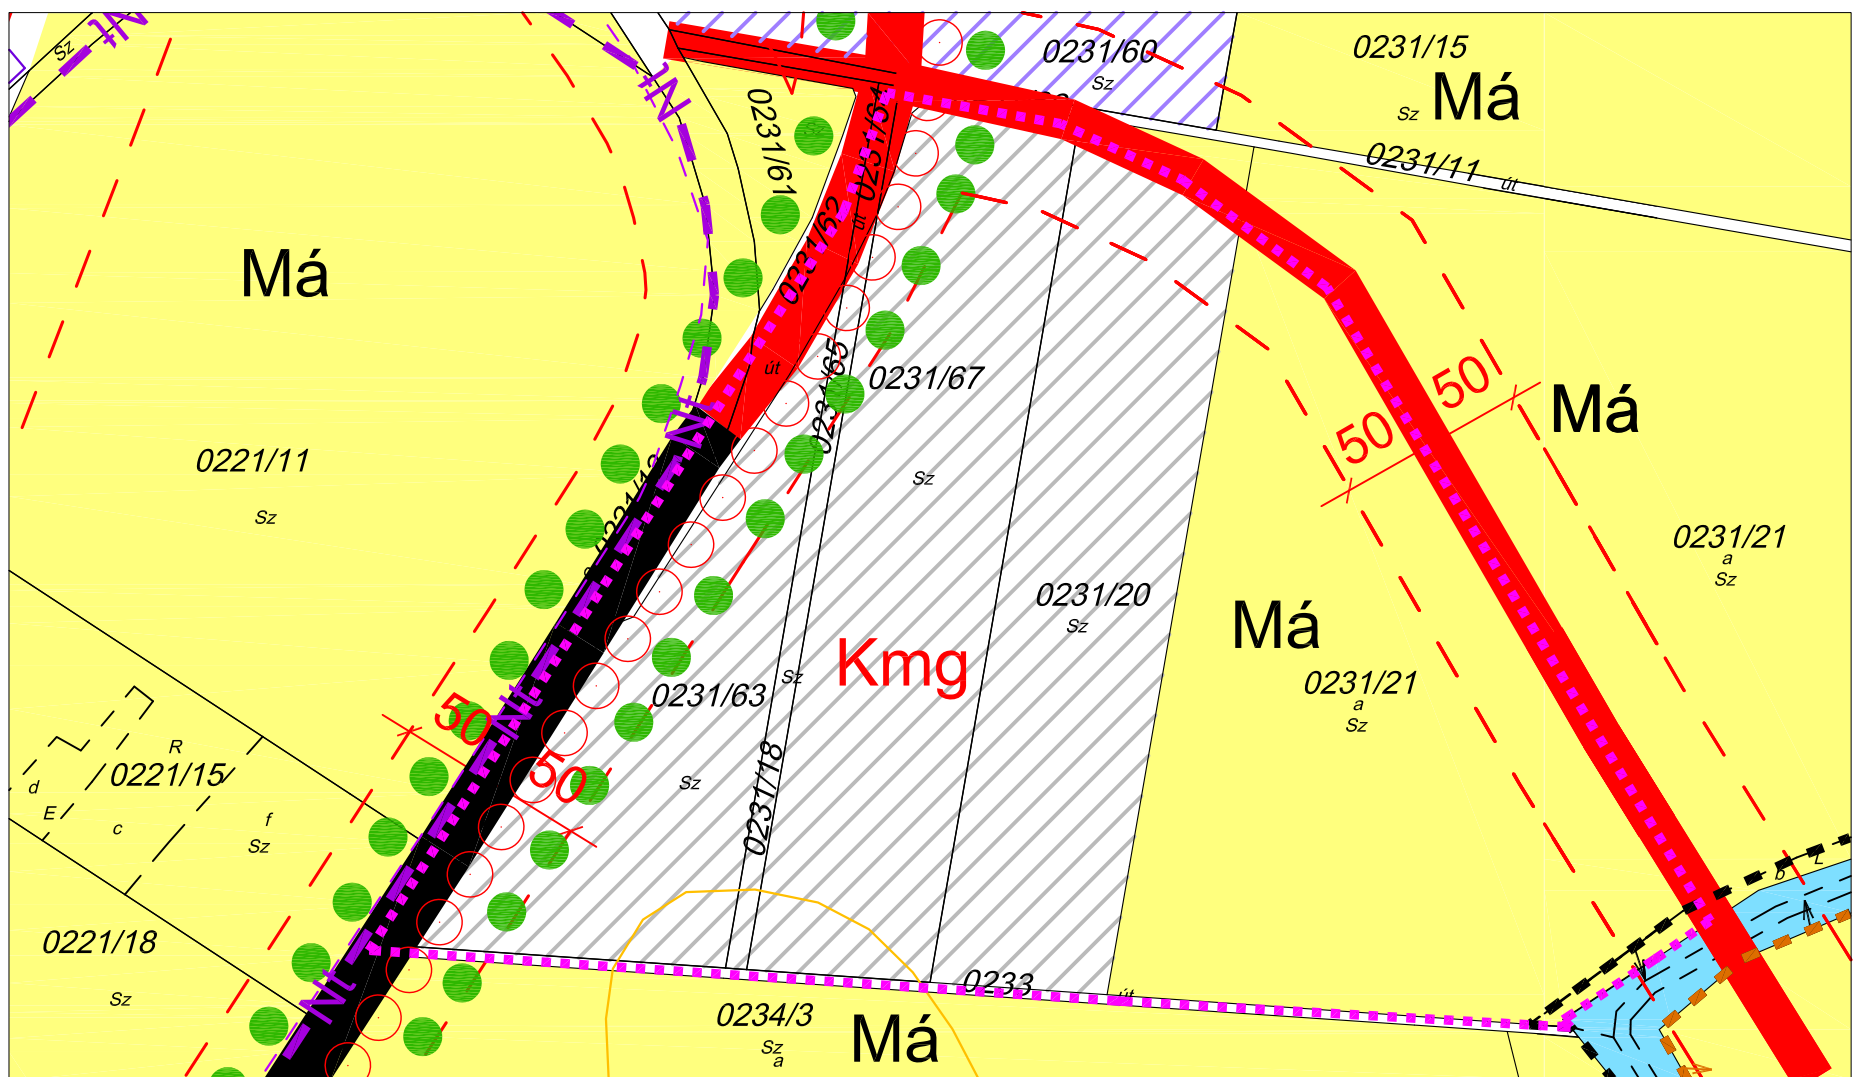

JELMAGYARÁZAT

INFORMATÍV ELEMÉK

MEGLÉVŐ TERVEZETT

MEGLÉVŐ TERVEZETT

MEGLÉVŐ TERVEZETT

MEGLÉVŐ TERVEZETT

MEGLÉVŐ TERVEZETT

MEGLÉVŐ TERVEZETT

MEGLÉVŐ TERVEZETT

MEGLÉVŐ TERVEZETT

MEGLÉVŐ TERVEZETT

MEGLÉVŐ TERVEZETT

MEGLÉVŐ TERVEZETT

MEGLÉVŐ TERVEZETT

MEGLÉVŐ TERVEZETT

MEGLÉVŐ TERVEZETT

MEGLÉVŐ TERVEZETT

MEGLÉVŐ TERVEZETT

MEGLÉVŐ TERVEZETT

MEGLÉVŐ TERVEZETT

MEGLÉVŐ TERVEZETT

MEGLÉVŐ TERVEZETT

MEGLÉVŐ TERVEZETT

MÓDOSÍTÁSSAL ÉRINTETT TERÜLET HATÁRA

KERESKEDELMI, SZOLGÁLTATÓ GAZDASÁGI TERÜLET

KÜLÖNLEGES TERÜLET, MEZŐGAZDASÁGI ÜZEMI TERÜLET

ÁLTALÁNOS MEZŐGAZDASÁGI TERÜLET

VÍZGAZDÁLKODÁSI TERÜLET

ORSZÁGOS FŐÚT

ORSZÁGOD MELLÉKÚT

KERÉKPÁRÚT

NATURA 2000 VÉDETTSÉGŰ TERÜLET HATÁRA

TERVEZETT FASOR

ORSZÁGOS TRT KÖZSÉGET ÉRINTŐ TERÜLETEI



KIVÁLÓ TERMŐHELYI ADOTTSÁGÚ SZÁNTÓTERÜLET



KIVÁLÓ TERMŐHELYI ADOTTSÁGÚ ERDŐTERÜLET

KÜLÖNLEGES MEZŐGAZDASÁGI ÜZEMI TERÜLETBE TÖRTÉNŐ BESOROLÁS TÖMBJE

	Meridián Mérnöki Iroda Kft 7100 Szekszárd, Ybl Miklós út 3. Telefon/Fax: 74/419-283 E-mail: meridian@terrasoft.hu		Rajzsám: Sze-1.1 DWG-No.
	Munkássám: 2713/2011. Job-No.	Kelt: 2011. 07. Date:	Lépték: M=1:4 000 Scale:
Település: ŐCSÉNY	Önkorm. határozat száma:	Magassági alapszint: Balti	Ügyvezető: Sente Károly
Terv megnevezése: TELEPÜLÉSSZERKEZETI TERV MÓDOSÍTÁSA II.	szám/év	Vezető tervező: Deák Varga Dénes Kamarai nyilv.: TT 14-0058/2006	Munkatárs: Tóth Dóra Kata Munkatárs: Hajba Csaba
Készült az állami alapadatok felhasználásával.			