

## X. Egyebek napirendhez:

### V. A 0267/20 hrsz.-ú helyi közút területét növelő 2450 m<sup>2</sup> terület térítésmentes átadásának elfogadása

A 0258, 0267/12 és a 0267/20 hrsz.-ú földrészletek határrendezése kapcsán a Sármező Kft. felajánlotta, hogy 2450 m<sup>2</sup> területet térítésmentesen az önkormányzat rendelkezésére bocsátaná, mely a 0267/20 hrsz.-ú helyi közút területét növelné. Fentiekhez szükséges a képviselő- testület elfogadó határozata.

#### Határozati javaslat:

Ócsény Község Önkormányzatának Képviselő-testülete a 0258, 0267/12 és a 0267/20 hrsz.-ú földrészletek határrendezése kapcsán a 0267/20 hrsz.-ú helyi közúthoz csatolandó - Sármező Kft. Ócsény, Major 0267/12 hrsz. alatti Kft. által felajánlott- 2450 m<sup>2</sup> terület térítés nélküli átadását elfogadja.

A képviselő-testület felhatalmazza a polgármestert a megállapodás aláírására.

Felelős: Fülöp János polgármester

Határidő: 2015. december 31.

Határozatról értesül: Lovas István  
Iráttár


Ócsény, 2015. december 15.

  
Fülöp János  
polgármester

# VÁLTOZÁSI VÁZRAJZ

a 0258, 0267/12 és a 0267/20 helyrajzi számú földrészletek  
határrendezéséről

Méretarány: 1:4000

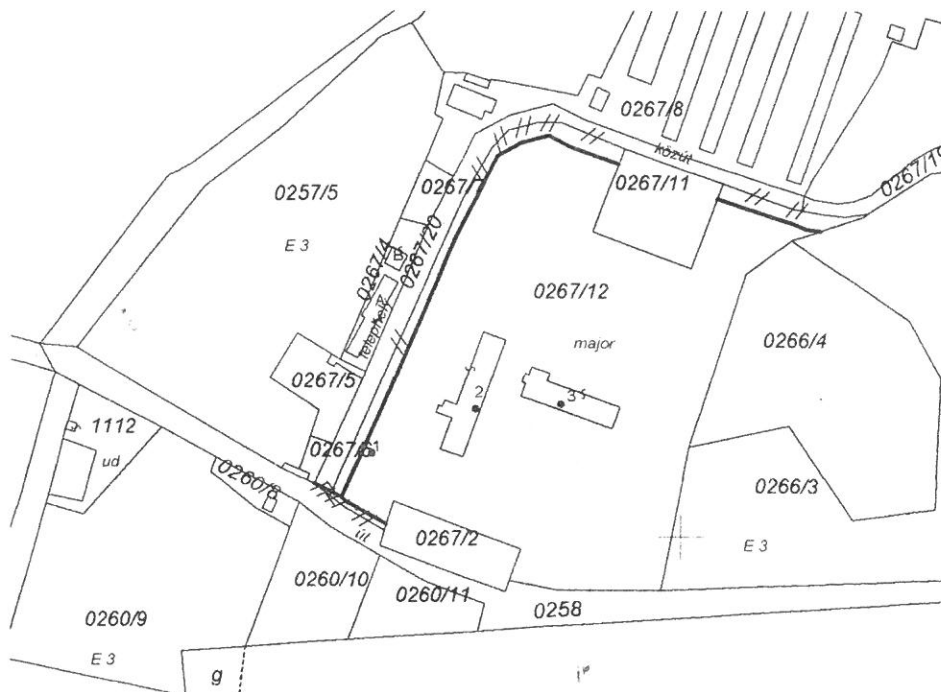

Címkoordináták

Psz.	Y	X
1	628237	108045
2	628292	108068
3	628337	108070

Változás előtti állapot						Változás utáni állapot							Megjegyzés
Hrsz	Alrészlet			Terület ha. m <sup>2</sup>	AK	Hrsz	Alrészlet			Terület ha. m <sup>2</sup>	AK	Szolgalmi és egyéb jogok	
	jel	műv. ága	Min.o.				jel	műv. ága	Min.o.				
1	2	3	4	5	6	7	8	9	10	11	12	13	14
0258		út		1.6694	-	0258		út		1.6810	-	változatlan	
0267/12		major		3.3805	-	0267/12		major		3.1355	-	-2,450 m <sup>2</sup>	
0267/20		közút		0.3826	-	0267/20		közút		0.6160	-		
<b>Összesen:</b>				<b>5.4325</b>						<b>5.4325</b>			

A birtokhatár rendezés akaratunknak megfelelően történt:

Zomba, 2015. december 12.

Készítő: Osvald Tiborné

Földmérő ig. száma: 3060/2008

**OSVALD TIBORNÉ E.V.**  
földmérő mérnök  
7173 Zomba, Szabadság u. 12.  
Adószám: 67141386-1-37

A helyrajzi számozás és területszámítás helyes. Ez a záradék a keltezésétől számított egy évig hatályos, későbbi felhasználás előtt a vázrajzot újra záradékolatni kell.

Szekszárd, 2015. .... hó ..... nap

P.h. Záradékoló: .....

Ing. rend. min. száma: ...../.....