ŐCSÉNY KÖZSÉG KT. ÁLTAL 8 / 2010. (III. 12.) SZÁMÚ RENDELETETTEL JÓVÁHAGYOTT SZABÁLYOZÁSI TERVLAP KIVONATA

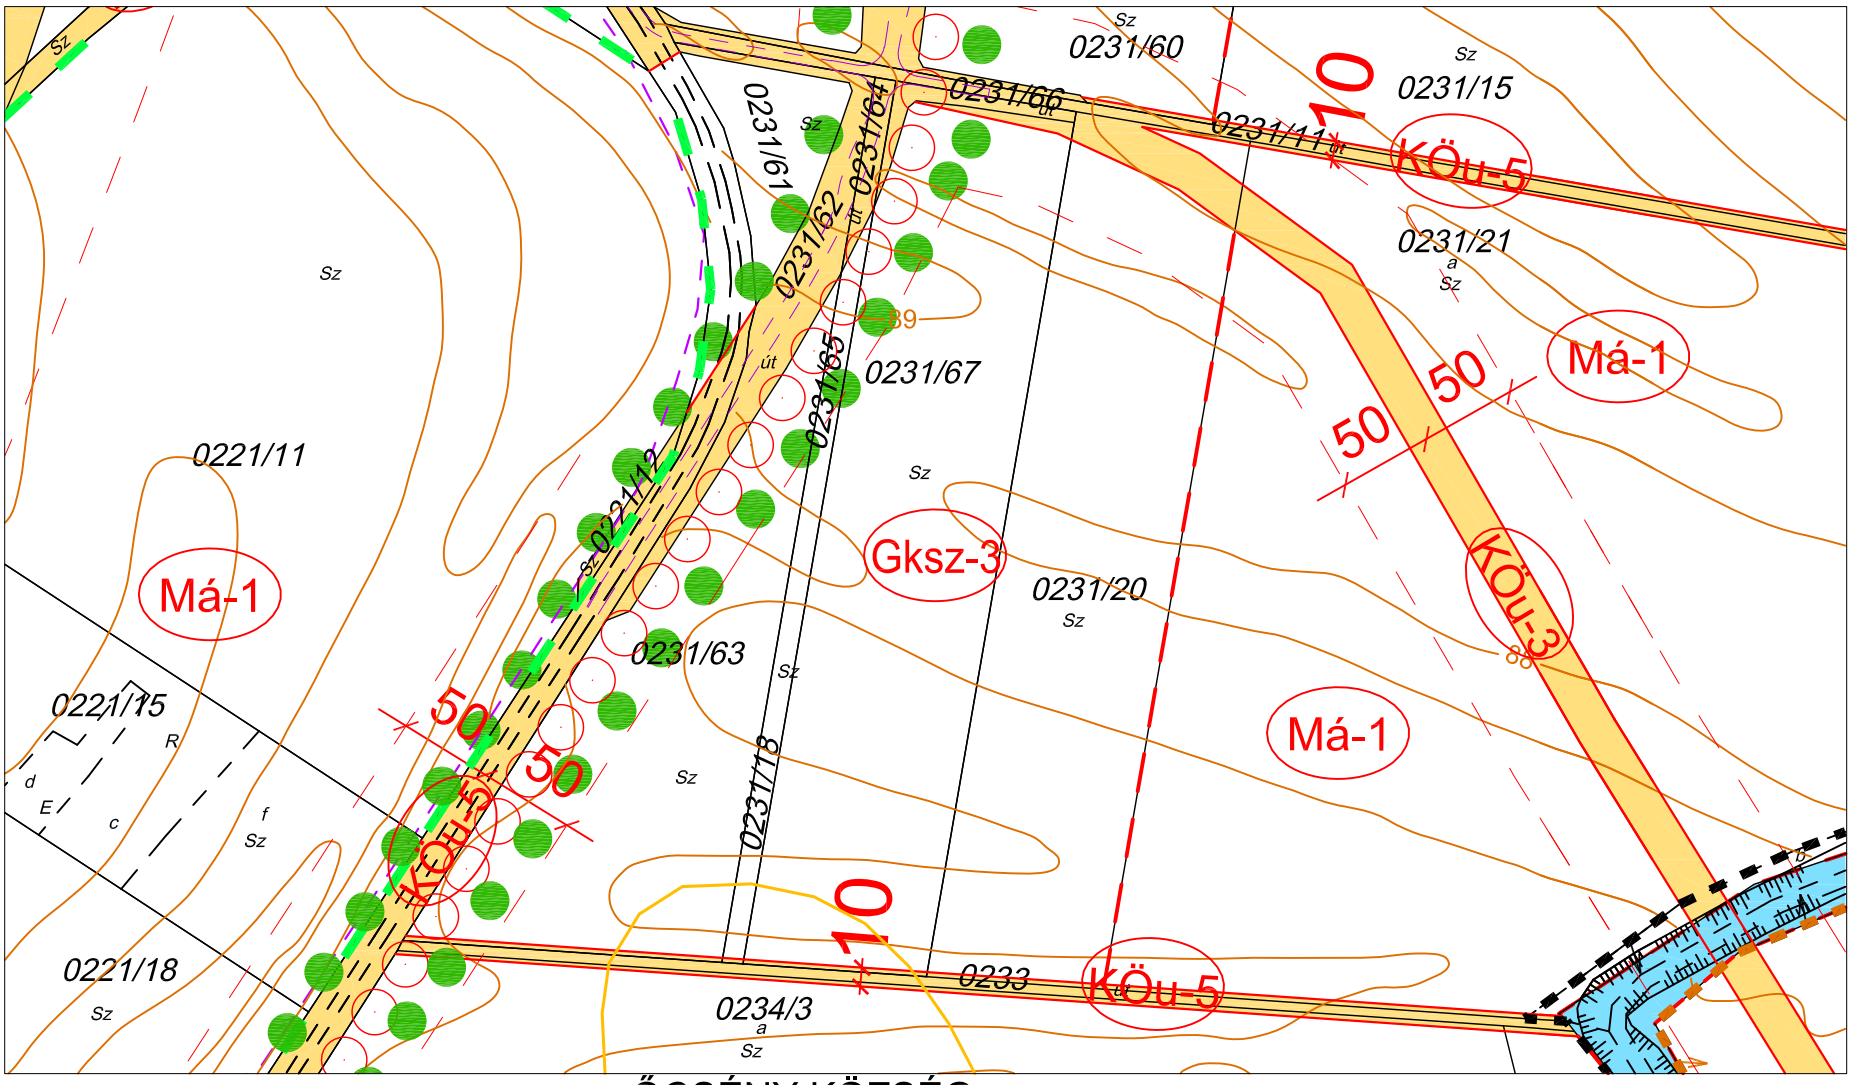

ŐCSÉNY KÖZSÉG KÜLTERÜLETI SZABÁLYOZÁSI TERVLAPJÁNAK MÓDOSÍTÁSA

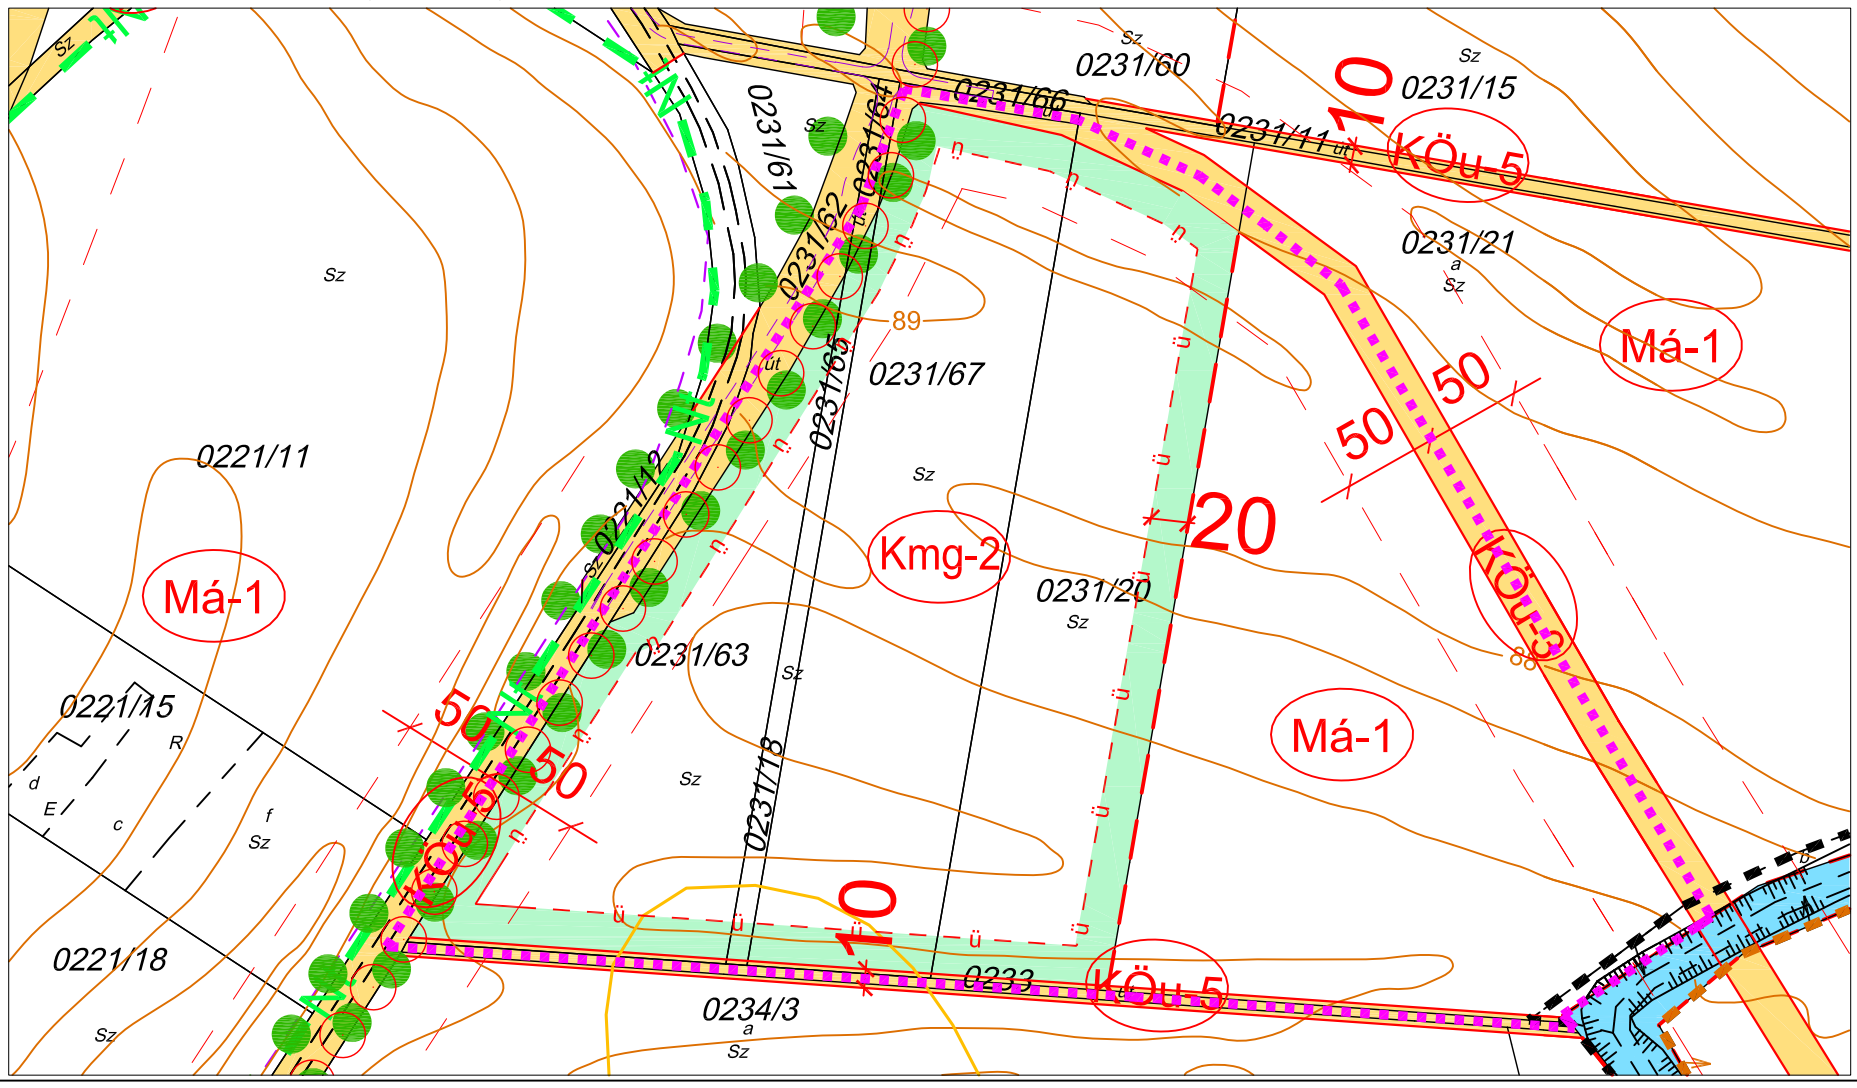

JELMAGYARÁZAT

INFORMATÍV ELEMEK
- MÓDOSÍTÁSSAL ÉRINTETT TERÜLET

SZABÁLYOZÁSI ELEMEK
- SZABÁLYOZÁSI VONAL
- TERÜLETFELHASZNÁLÁSI EGYSÉG HATÁRA
- BEÜLTETÉSI KÖTELEZETTSÉG HATÁRA ÉS TERÜLETE

KÖZMŰVEK
- SZEKSZÁRD-DECS OPTIKAI KÁBEL NYOMVONALA

ORSZÁGOS TRT KÖZSÉGET ÉRINTŐ TERÜLETEI
- KIVÁLÓ TERMŐHELYI ADOTTSÁGÚ SZÁNTÓTERÜLET
- KIVÁLÓ TERMŐHELYI ADOTTSÁGÚ ERDŐTERÜLET

EGYÉB
- SZINTVONAL
- VÉDŐSÁV

TÁJTERVEZÉS
- KÖZLEKEDÉSI TERÜLET RÉSZÉT KÉPEZŐ TERVEZETT FASOR
- NATURA 2000 TERÜLET HATÁRA

TERÜLETFELHASZNÁLÁSI MÓDOK
BEÉPÍTÉSRE SZÁNT TERÜLETEK
- Gksz- KERESKEDELMI, SZOLGÁLTATÓ GAZDASÁGI TERÜLET
- Kmg- KÜLÖNLEGES TERÜLET-MEZŐGAZDASÁGI ÜZEMI TERÜLET

BEÉPÍTÉSRE NEM SZÁNT TERÜLETEK
- KÖu- KÖZLEKEDÉSI TERÜLET
- V VÍZGAZDÁLKODÁSI TERÜLET

KÜLÖNLEGES MEZŐGAZDASÁGI ÜZEMI TERÜLETBE TÖRTÉNŐ BESOROLÁS TÖMBJE

Meridián Mérnöki Iroda Kft
7100 Szekszárd, Ybl Miklós út 3.
Telefon/Fax: 74/419-283
E-mail: meridian@terrasoft.hu

Rajzszám: DWG-No.	Sz-1.1
Munkaszám: Job-No.	2713/2011.
Település:	ŐCSÉNY
Kelt: Date:	2011. 07.
Terv megnevezése:	KÜLTERÜLETI SZABÁLYOZÁSI TERV MÓDOSÍTÁSA
Önkorm. rendelet száma:	szám/év
Lépték: Scale	M=1:4000
Magassági alapszint:	Balti
Vezető tervező:	Deák Varga Dénes
Kamarai nytsz.:	TT 14-0058/2006.
Munkatárs:	Tóth Dóra Kata
Munkatárs:	Hajba Csaba
Ügyvezető:	Szente Károly

Készült az állami alapadatok felhasználásával.